



6.7.4 结构施工图

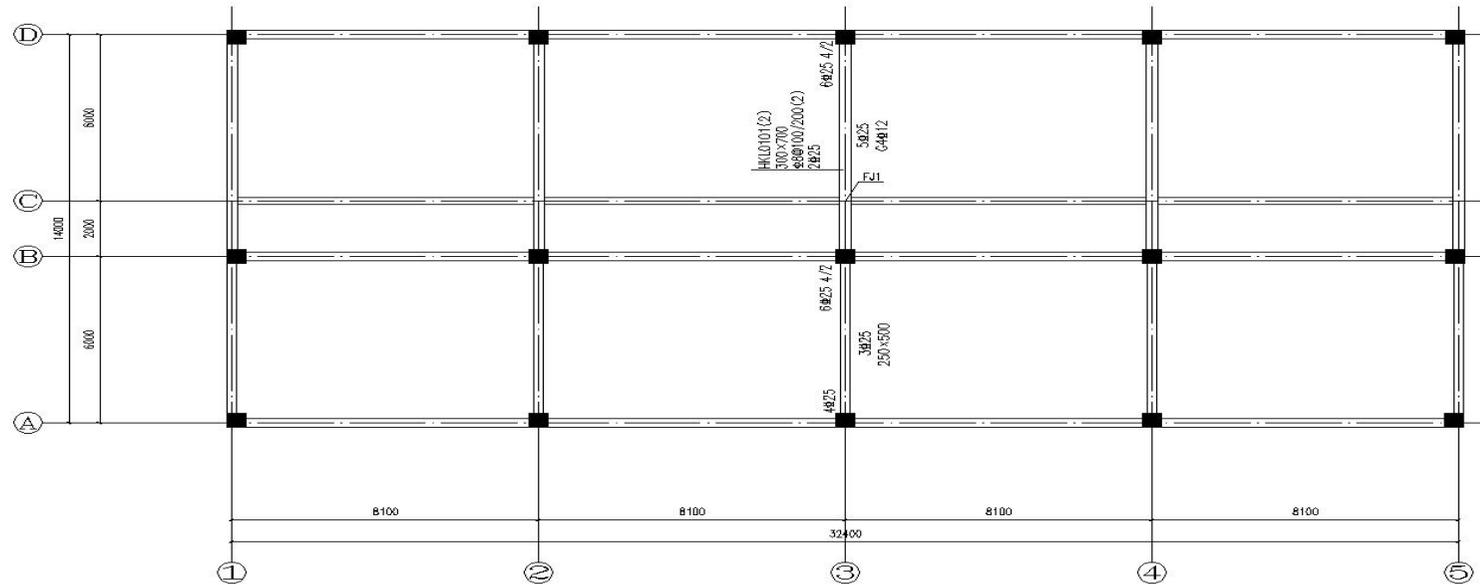

标高3.900梁平法施工图

层号	顶板标高(m)	标高(m)
屋面	11.100	
3	7.500	3.600
2	3.900	3.600
1	0.000	3.900
地面层		


结构层顶板标高
结构层高

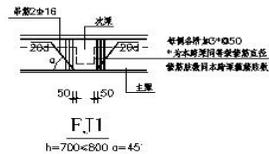

说明:

- 1、未标注梁顶标高均为3.900m。
- 2、未定位梁均为轴线居中布置。
- 3、楼层框架梁纵筋构造要求见国家建筑标准设计图集03G101-1第54, 61页。
屋面框架梁纵筋构造要求见国家建筑标准设计图集03G101-1第55, 56, 61页。
- 4、箍筋加密构造见国家建筑标准设计图集03G101-1第62, 63页。
- 5、非框架梁纵筋构造要求见国家建筑标准设计图集03G101-1第65, 66页。
- 6、除注明外梁相交处均按照FJ1加设附加筋。


图 6.13a 标高 3.900 梁平法施工图

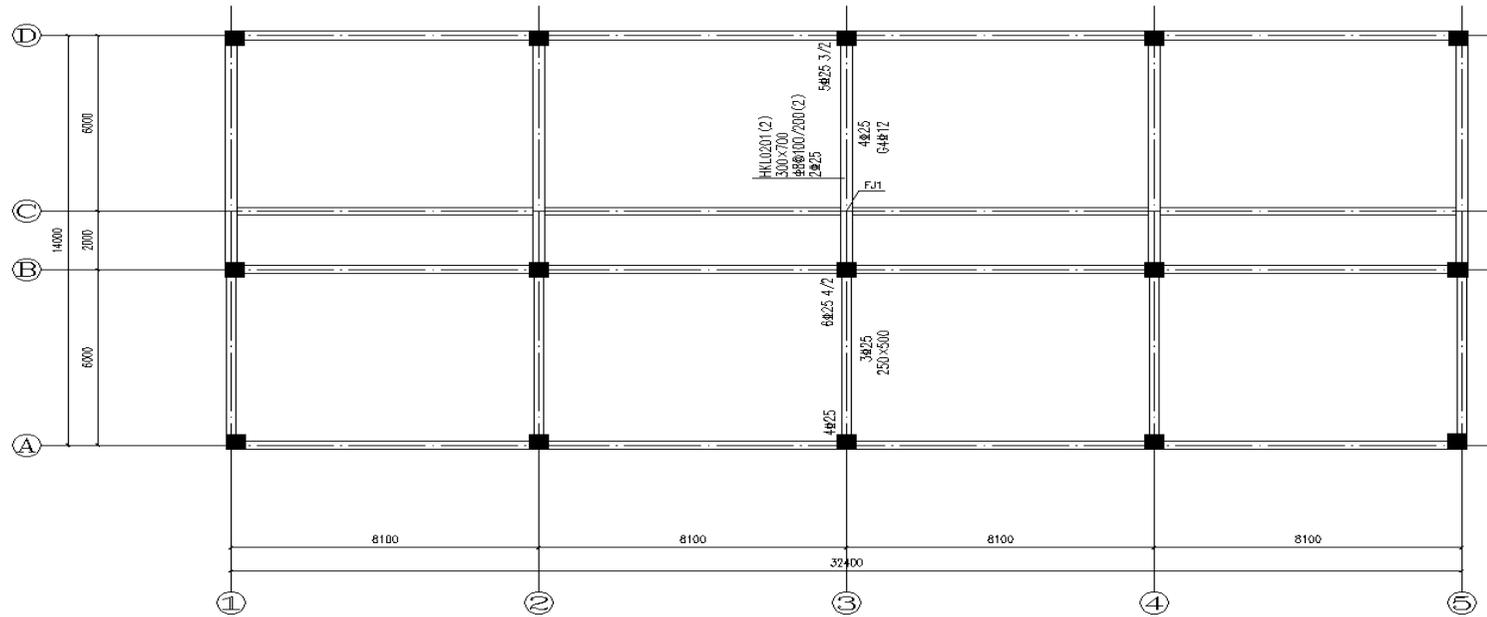

标高7.500梁平法施工图

层号	11.100	
3	7.500	3.600
2	3.900	3.600
1	0.000	3.900
地梁梁		
层号	顶板标高(m)	层高(m)


结构层顶板标高
结构层高

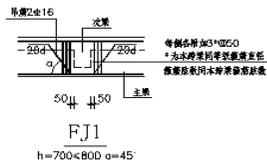

说明:

- 1、未标注梁顶标高均为7.500m。
- 2、未定位梁均为轴线居中布置。
- 3、楼层框架梁纵筋构造要求见国家建筑标准设计图集03G101-1第54、61页，屋面框架梁纵筋构造要求见国家建筑标准设计图集03G101-1第55、56、61页。
- 4、箍筋加密构造见国家建筑标准设计图集03G101-1第62、63页。
- 5、非框架梁纵筋构造要求见国家建筑标准设计图集03G101-1第65、66页。
- 6、除注明外梁相交处均按照FJ1加设附加筋。


图 6.13b 标高 7.500 梁平法施工图

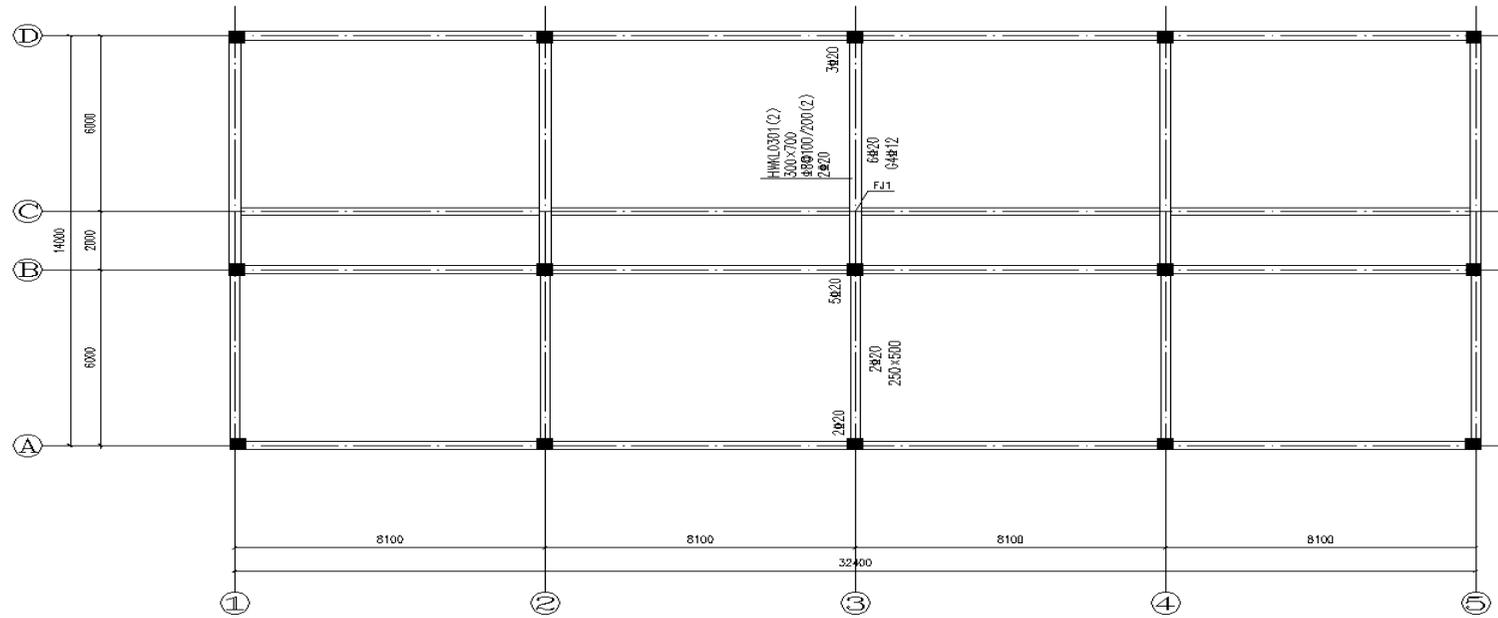

标高11.100梁平法施工图

屋面	11.100	
3	7.500	3.600
2	3.900	3.600
1	0.000	3.900
地面梁		
层号	楼面标高(m)	层高(m)

结构层顶板标高
结构层高

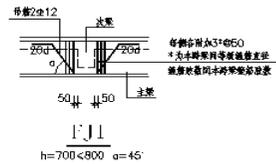

说明:

- 1、未标注梁顶标高均为11.100m。
- 2、未定位梁均为轴线距中布置。
- 3、楼层框架梁纵筋构造要求见国家建筑标准设计图集03G101-1第54, 61页, 屋面框架梁纵筋构造要求见国家建筑标准设计图集03G101-1第55, 56, 61页。
- 4、箍筋加密构造见国家建筑标准设计图集03G101-1第62, 63页。
- 5、非框架梁纵筋构造要求见国家建筑标准设计图集03G101-1第65, 66页。
- 6、除注明外梁相交处均按照FJ1加设附加筋。

图 6.13c 标高 11.100 梁平法施工图


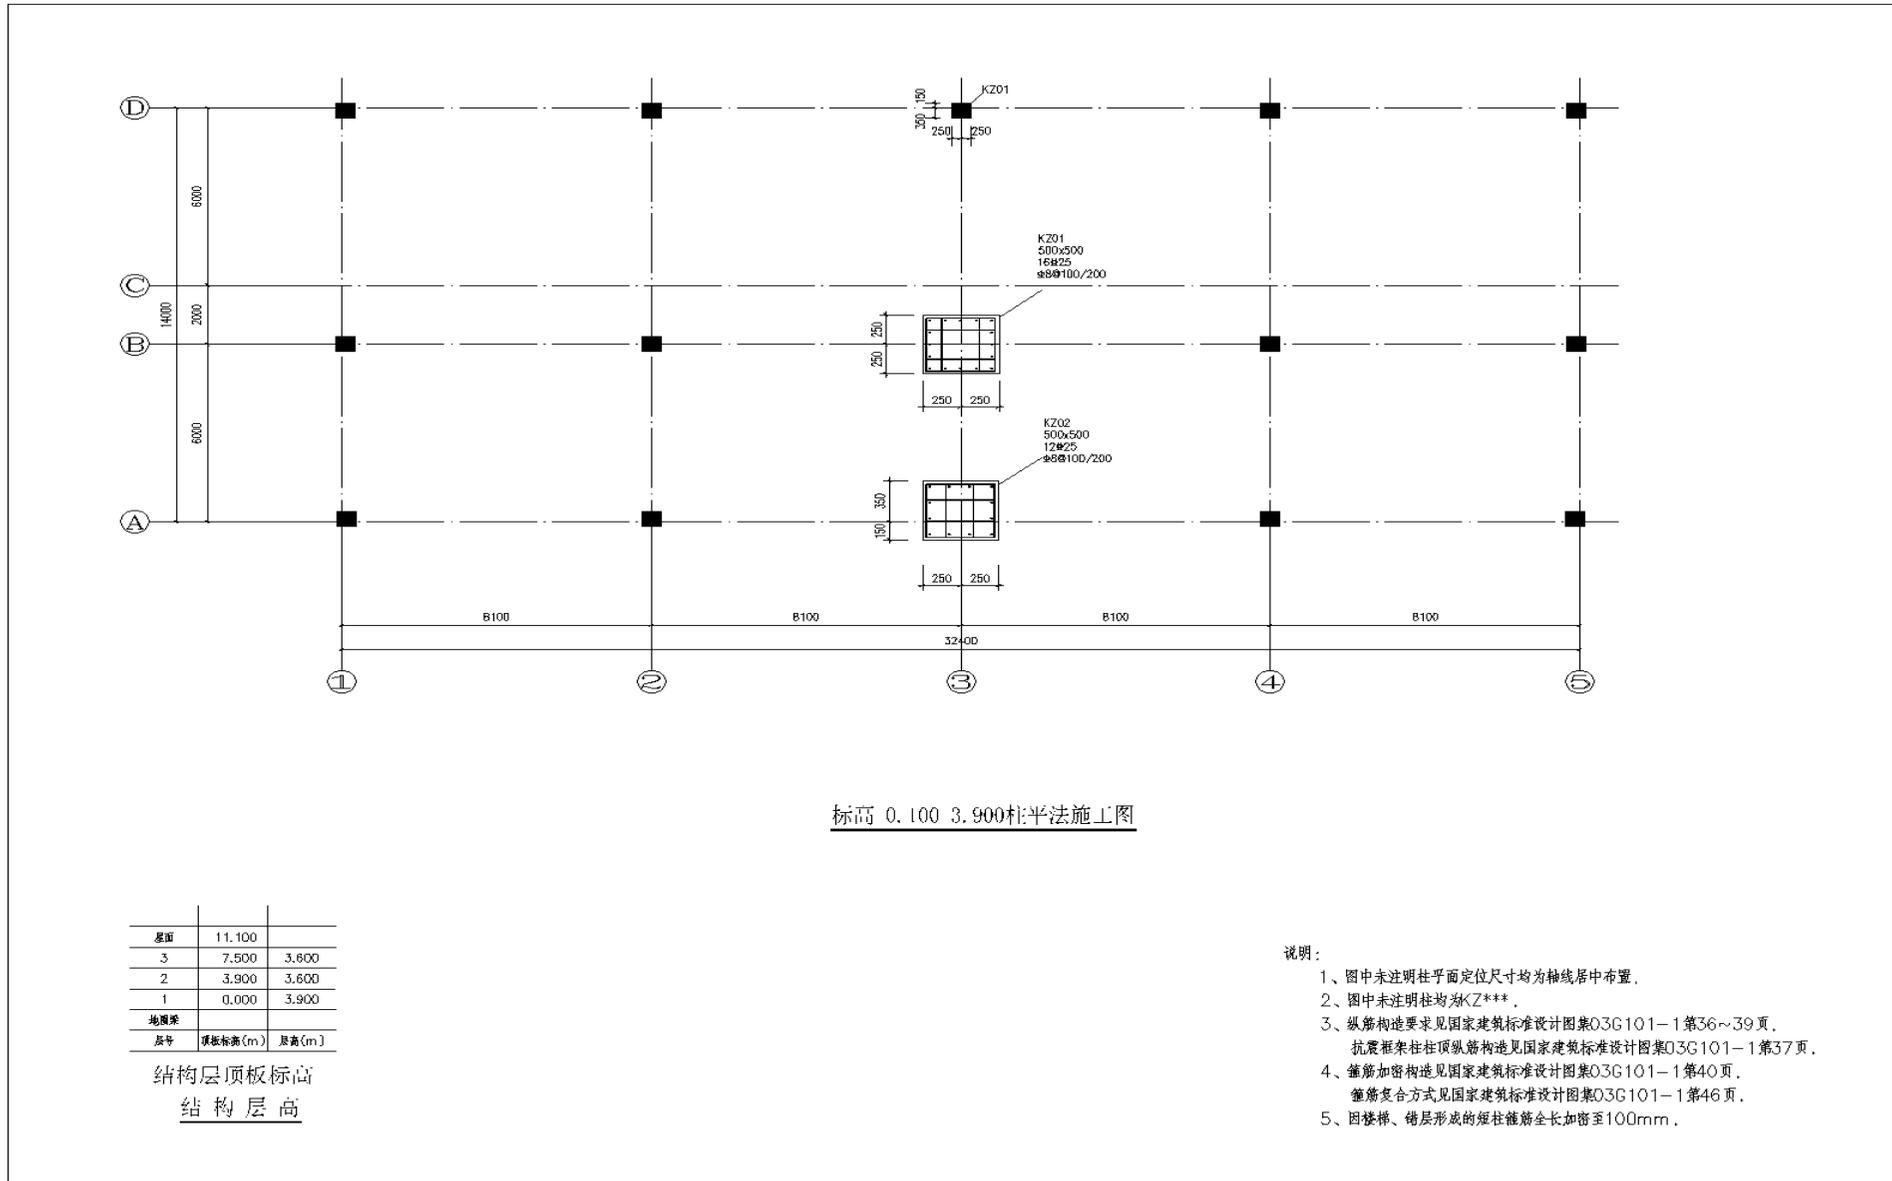


图 6.13d 标高-0.100-3.900 柱平法施工图

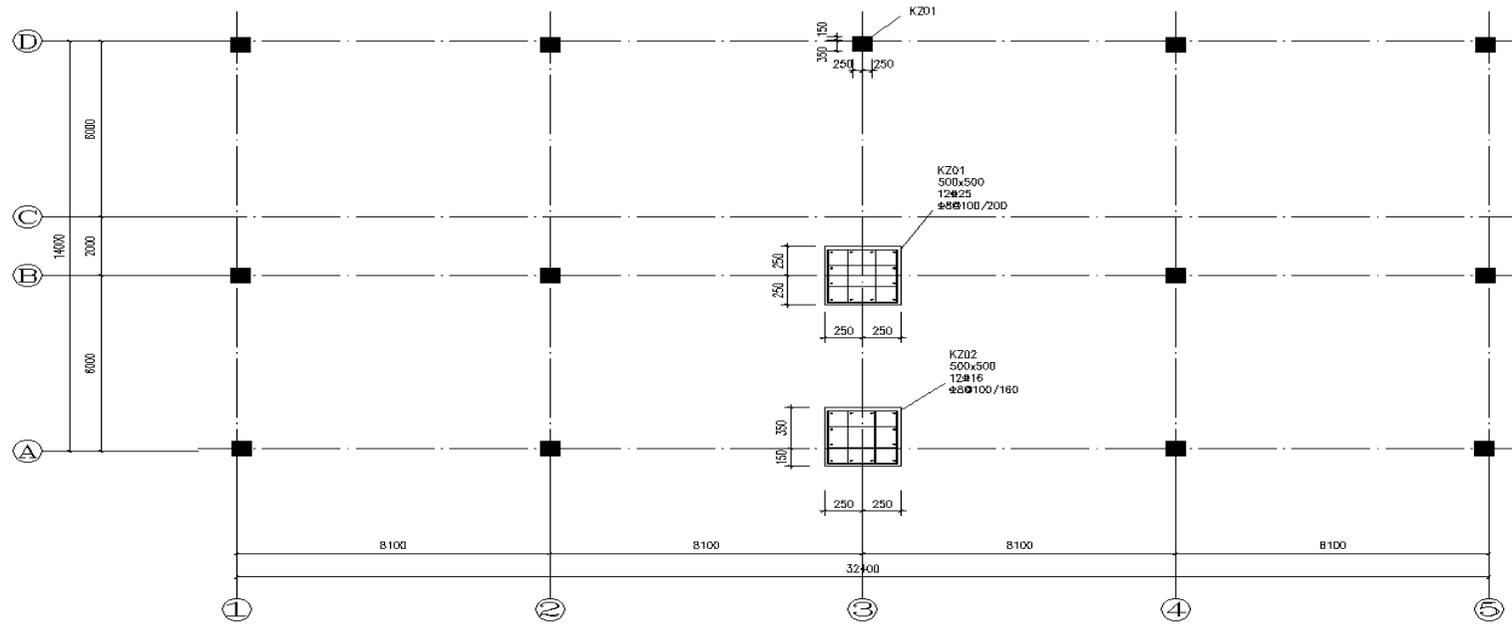

标高3.900-7.500柱平法施工图


层号	顶板标高(m)	层高(m)
3	7.500	3.600
2	3.900	3.600
1	0.000	3.900

结构层顶板标高
结构层高

说明:

- 1、图中未注明柱平面定位尺寸均为轴线居中布置。
- 2、图中未注明柱均为KZ***。
- 3、纵筋构造要求见国家建筑标准设计图集03G101-1第36~39页，
抗震框架柱顶纵筋构造见国家建筑标准设计图集03G101-1第37页。
- 4、箍筋加密构造见国家建筑标准设计图集03G101-1第40页，
箍筋复合方式见国家建筑标准设计图集03G101-1第46页。
- 5、因楼梯、错层形成的短柱箍筋全长加密至100mm。

图 6.13e 标高 3.900-7.500 柱平法施工图

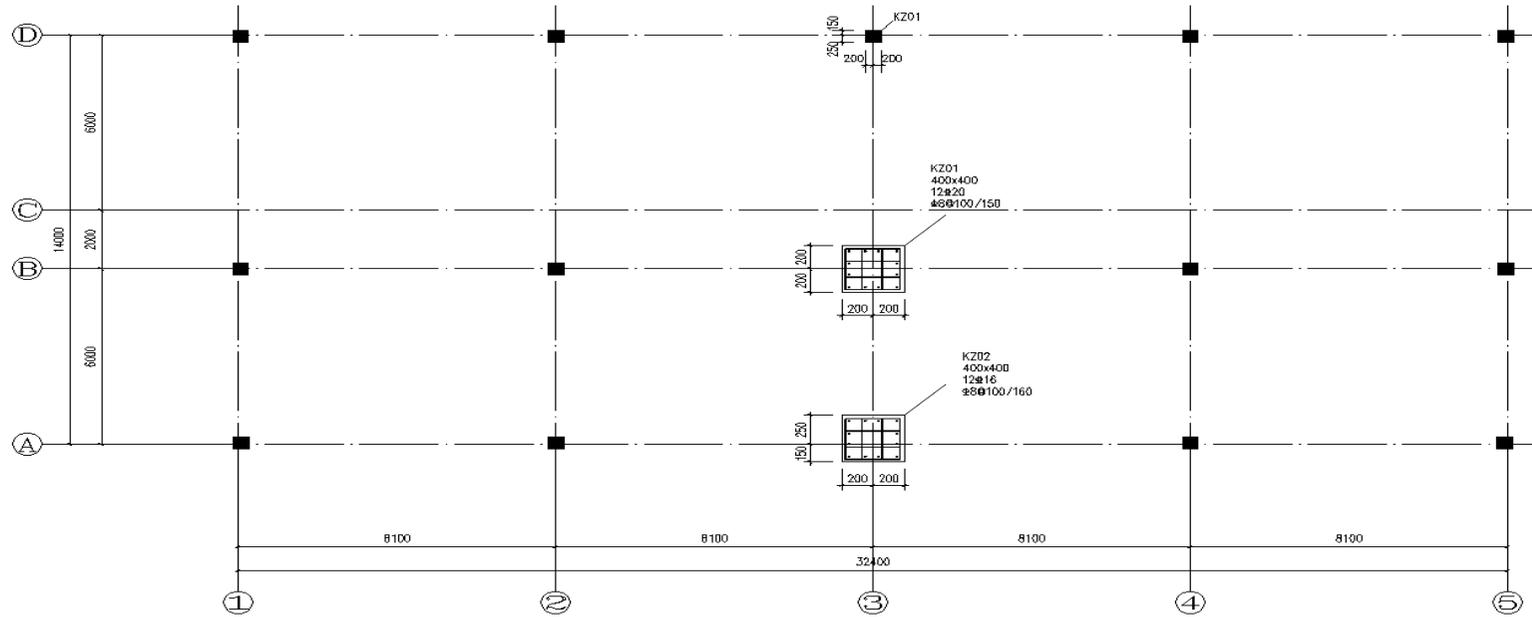

标高7.500-11.100柱平法施工图

层号	顶板标高(m)	层高(m)
屋面	11.100	
3	7.500	3.600
2	3.900	3.600
1	0.000	3.900

结构层顶板标高
结构层高

说明:

- 1、图中未注明柱平面定位尺寸均为轴线居中布置。
- 2、图中未注明柱均为KZ***。
- 3、纵筋构造要求见国家建筑标准设计图集03G101-1第36~39页，抗震框架柱柱顶纵筋构造见国家建筑标准设计图集03G101-1第37页。
- 4、箍筋加密构造见国家建筑标准设计图集03G101-1第40页，箍筋复合方式见国家建筑标准设计图集03G101-1第46页。
- 5、因楼梯、错层形成的短柱箍筋全长加密至100mm。

图 6.13f 标高 7.500-11.100 柱平法施工图

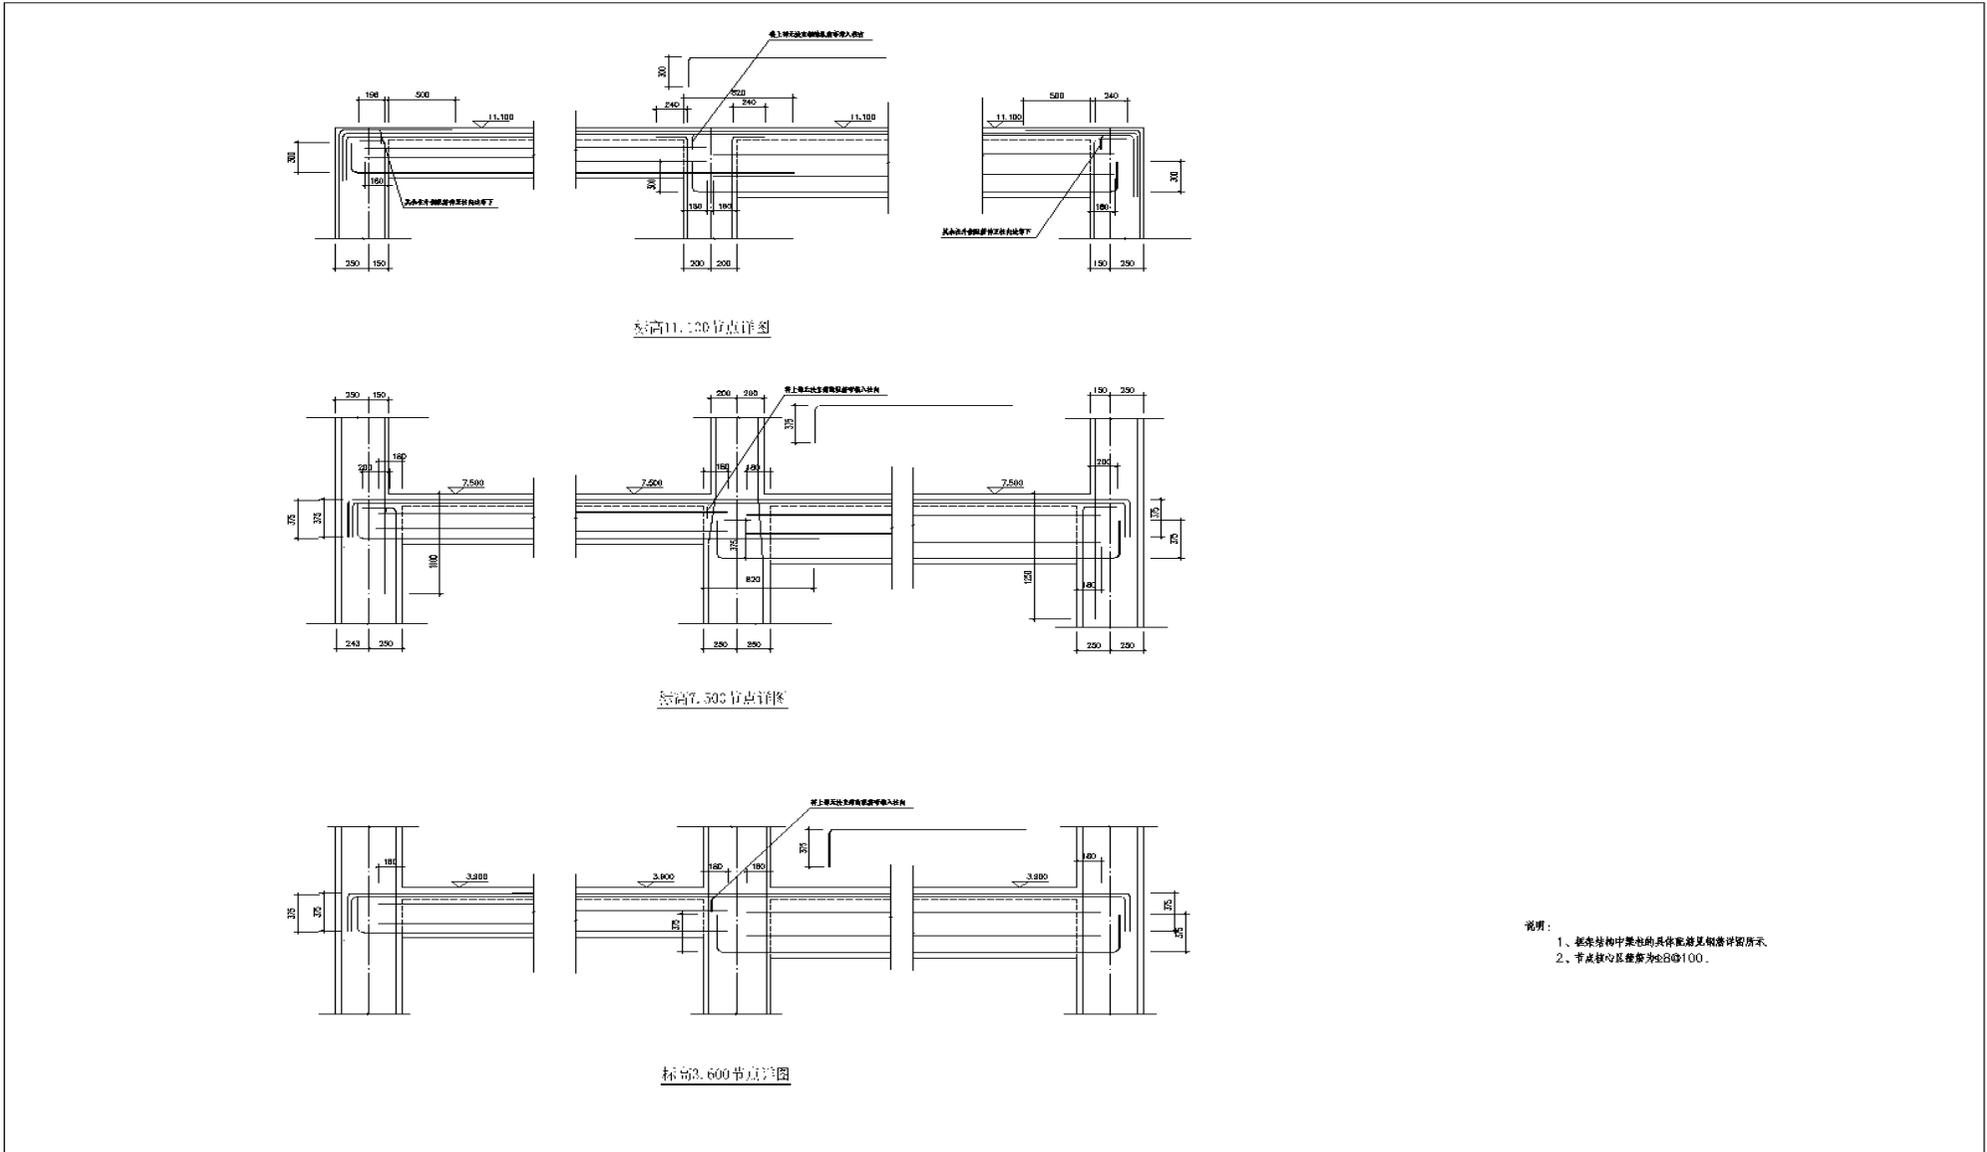


图 6.13g 节点详图

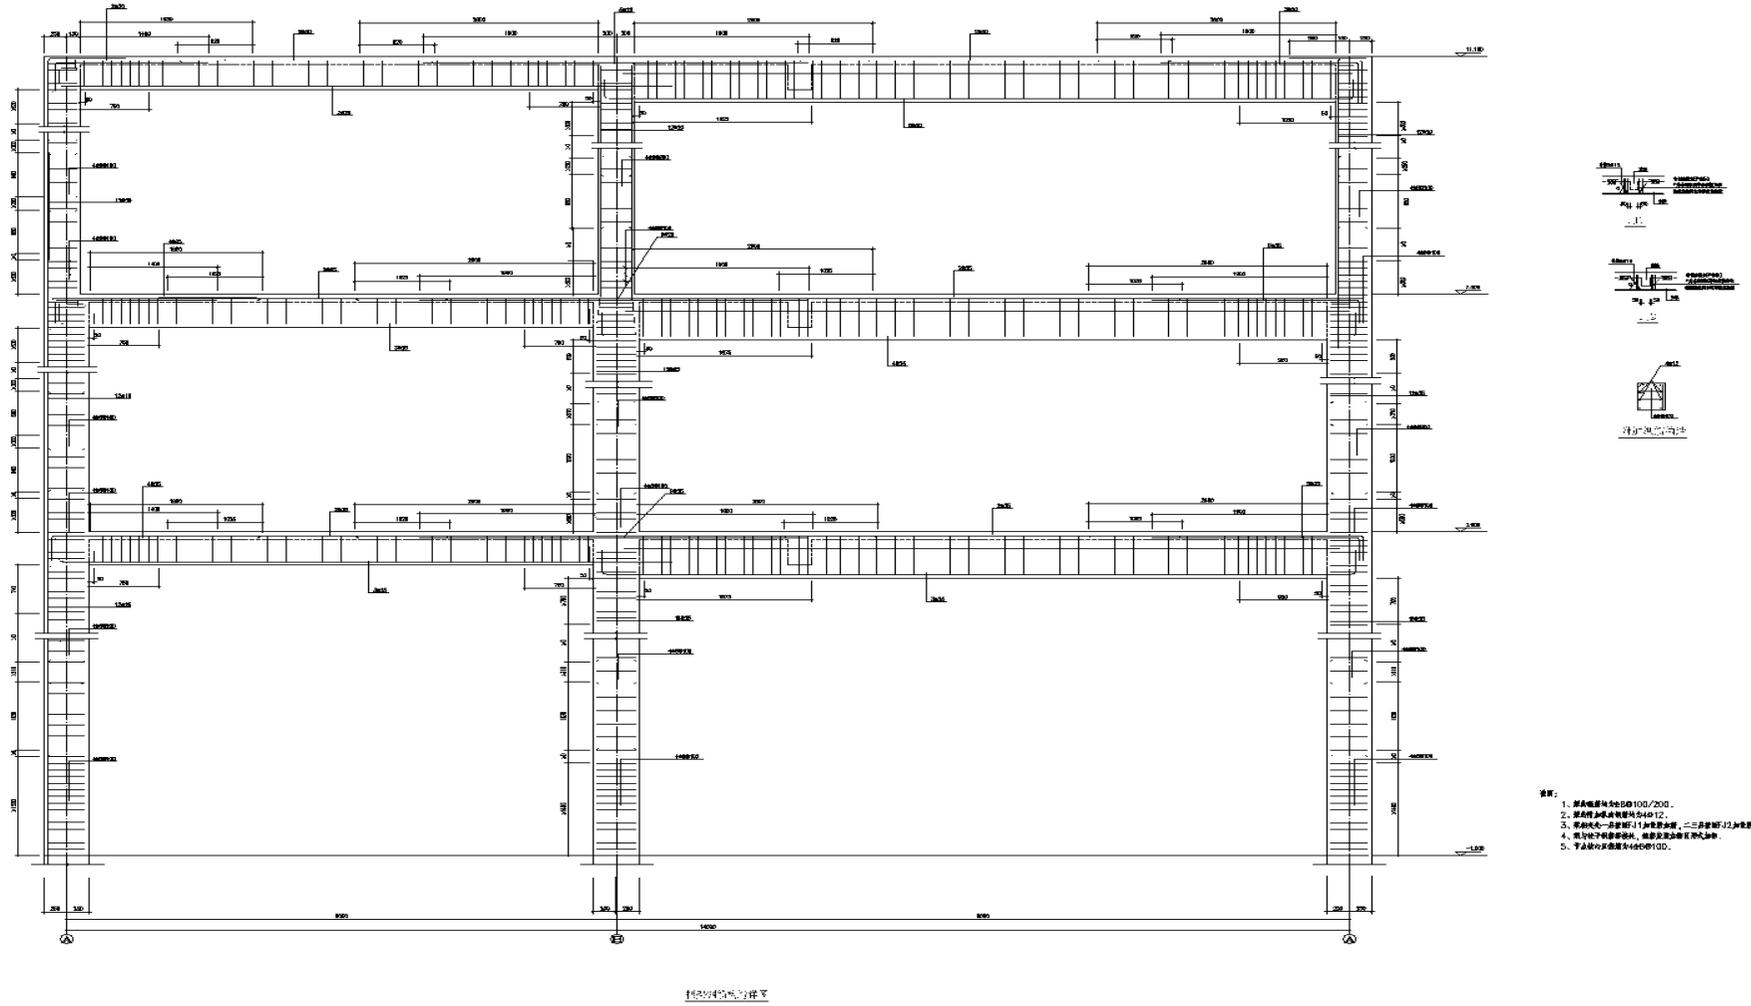


图 6.13h 框架钢筋构造详图